



# LE FABRE

CONDOS LOCATIFS

## 1800 RUE JEAN-TALON EST UNITÉ 101

2 CHAMBRES À COUCHER  
2 SALLES DE BAINS

SUPERFICIE BRUTE:  
951 P.C.

1 TERRASSE:  
156 P.C.

SUPERFICIE TOTALE:  
1107 P.C.


### NOTES GÉNÉRALES:

LA SUPERFICIE BRUTE EST CALCULÉE EN INCLUANT LES MURS EXTÉRIEURS ET LA MOITIÉ DES MURS MITOYENS, DES MURS DE CORRIDOR ET DES MURS D'ESCALIER.


LES DIMENSIONS ET SUPERFICIES SONT APPROXIMATIVES ET SUJETTES À CHANGEMENTS.

NOUS NOUS RÉSERVONS LE DROIT DE FAIRE DES MODIFICATIONS POUR LES CONDITIONS IMPRÉVUES ET AJUSTEMENTS AUX STANDARDS DE LA CONSTRUCTION.

PLAN CLÉ : R.D.C.

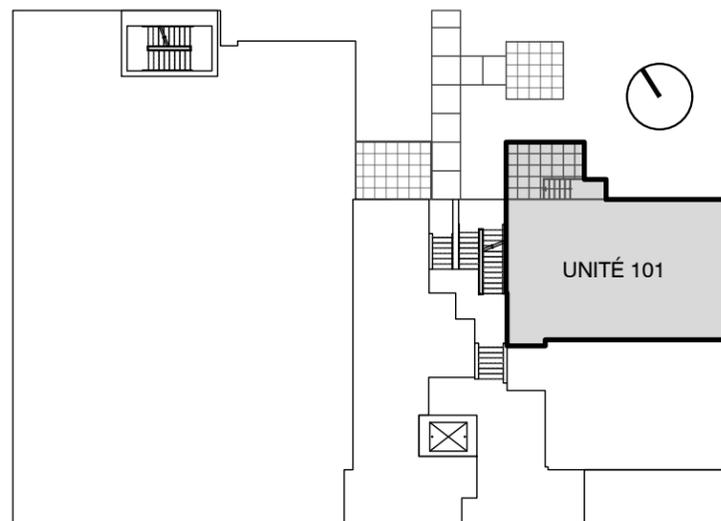

25 JAN. 2023

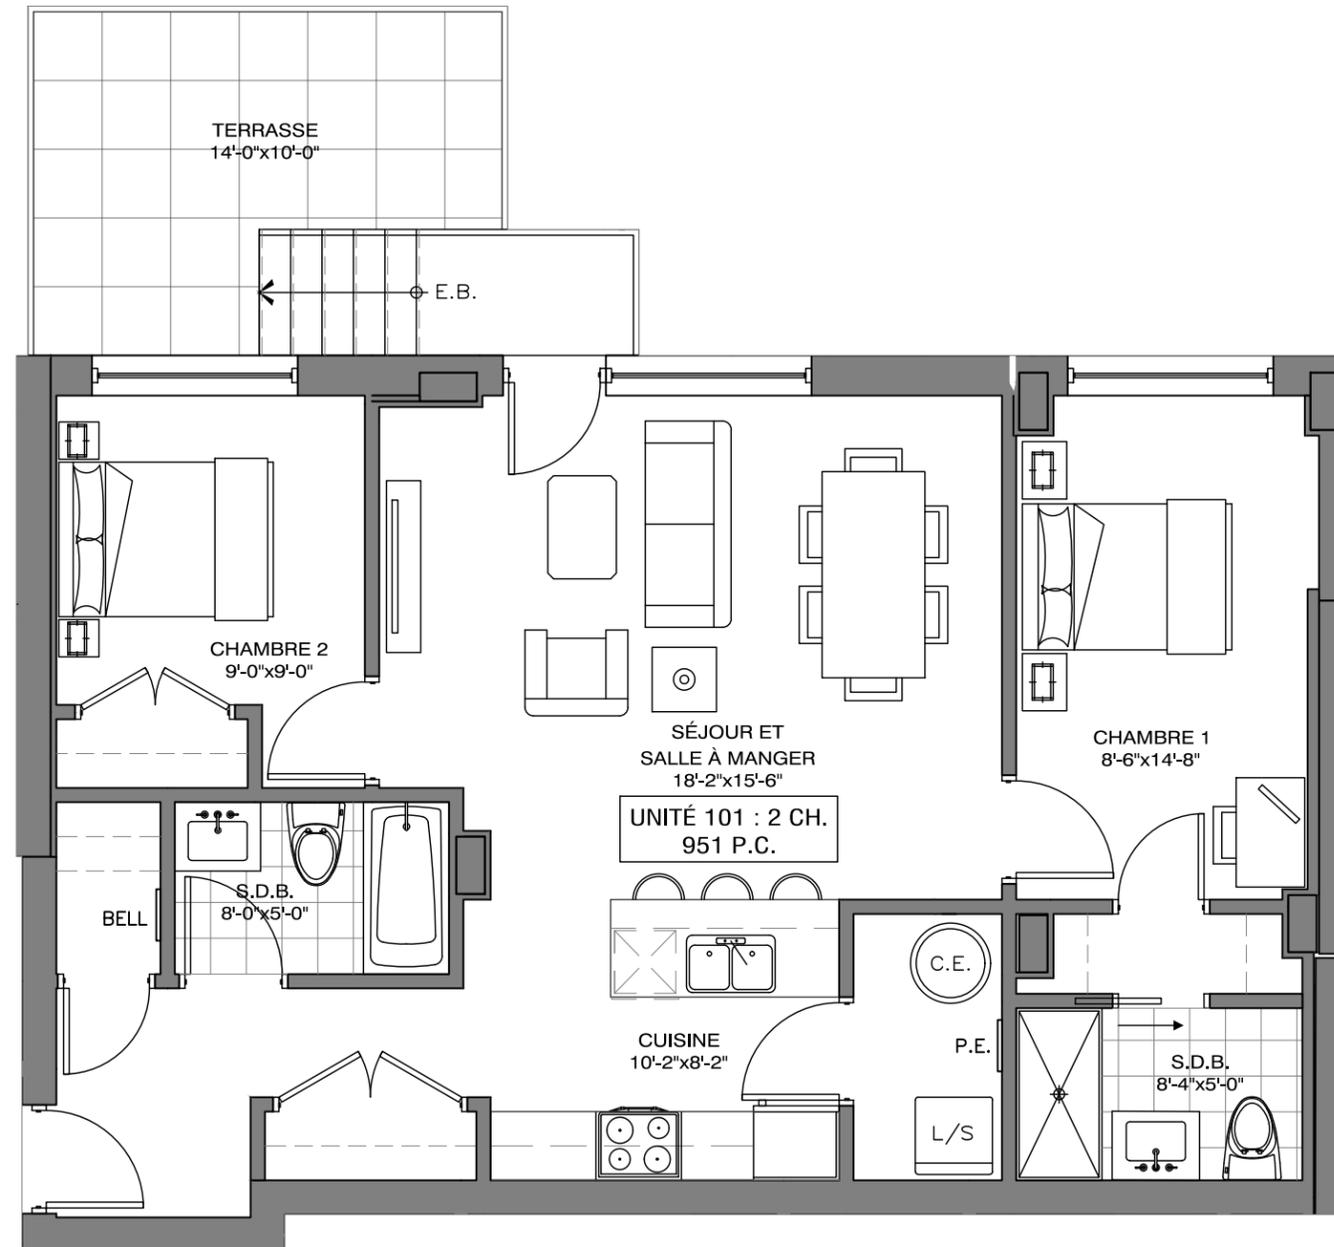



# LE FABRE

CONDOS LOCATIFS

## 1800 RUE JEAN-TALON EST UNITÉ 202

2 CHAMBRES À COUCHER  
2 SALLES DE BAINS

SUPERFICIE BRUTE:  
988 P.C.

1 BALCON:  
74 P.C.

SUPERFICIE TOTALE:  
1062 P.C.



### NOTES GÉNÉRALES:

LA SUPERFICIE BRUTE EST CALCULÉE EN INCLUANT LES MURS EXTÉRIEURS ET LA MOITIÉ DES MURS MITOYENS, DES MURS DE CORRIDOR ET DES MURS D'ESCALIER.

LES DIMENSIONS ET SUPERFICIES SONT APPROXIMATIVES ET SUJETTES À CHANGEMENTS.

NOUS NOUS RÉSERVONS LE DROIT DE FAIRE DES MODIFICATIONS POUR LES CONDITIONS IMPRÉVUES ET AJUSTEMENTS AUX STANDARDS DE LA CONSTRUCTION.

PLAN CLÉ : 2ÈME ÉTAGE

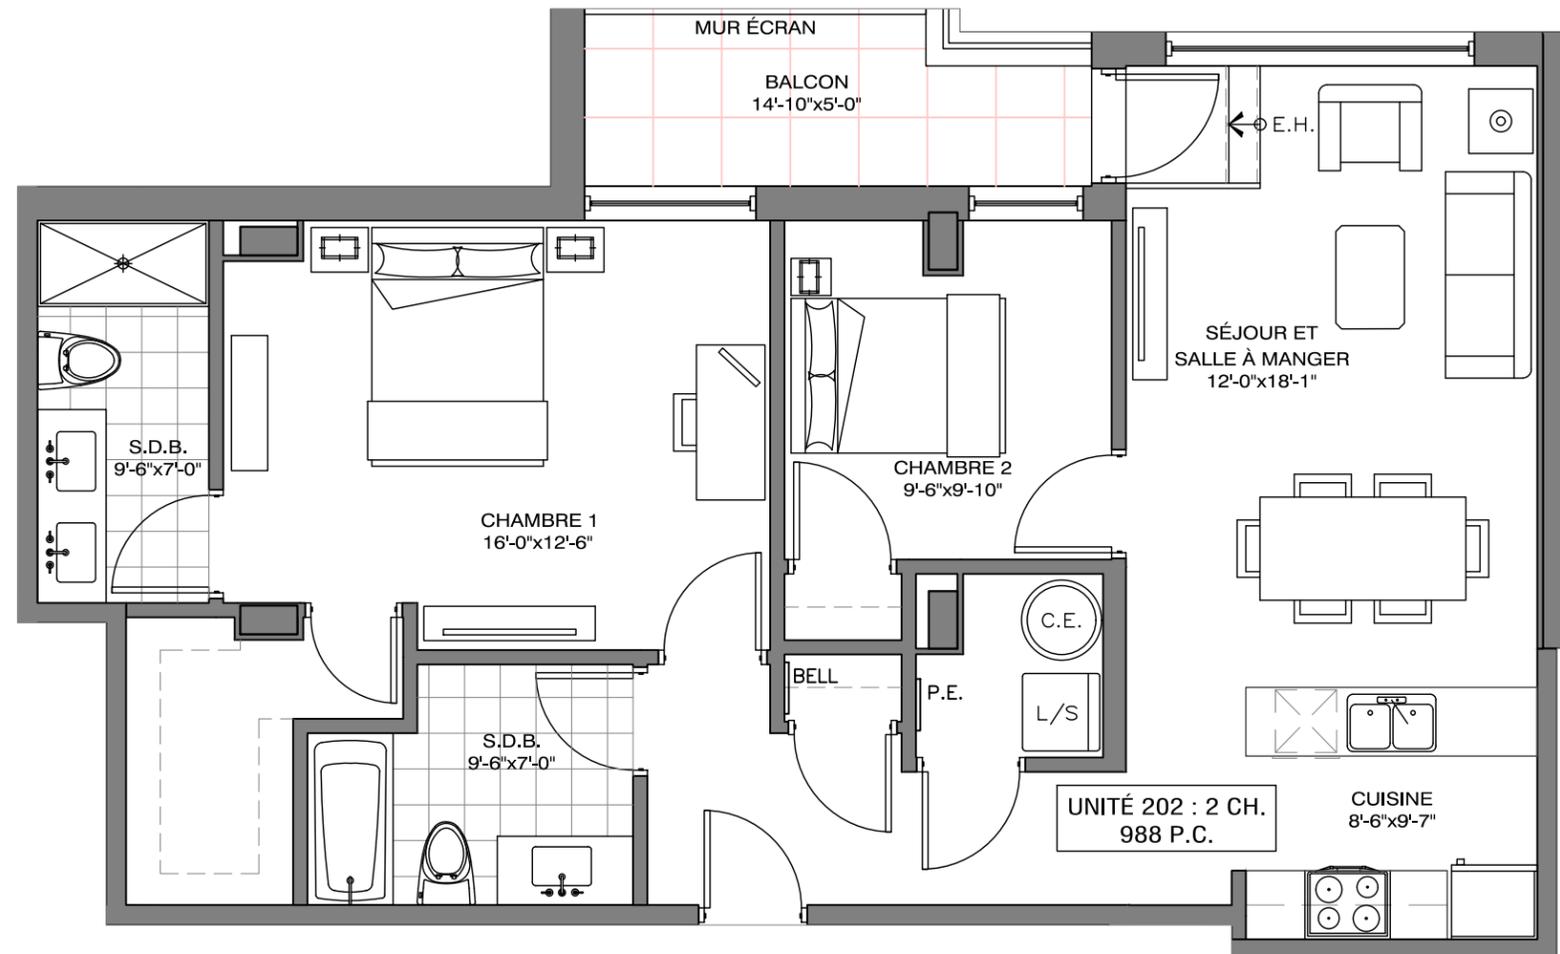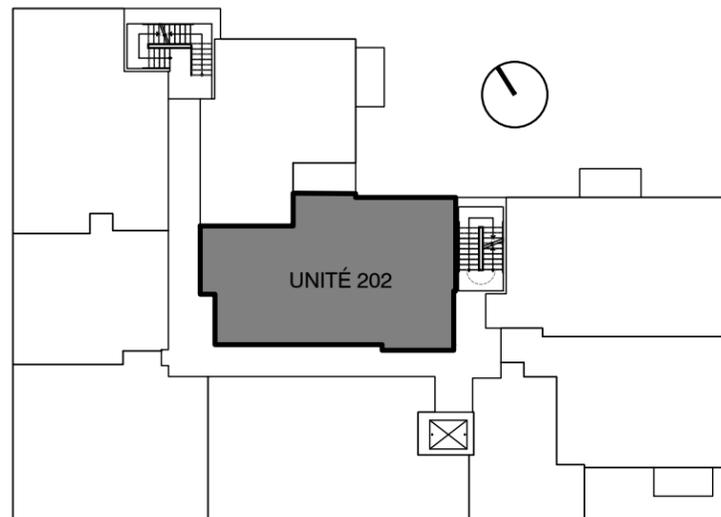



# LE FABRE

CONDOS LOCATIFS

## 1800 RUE JEAN-TALON EST UNITÉ 203

2 CHAMBRES À COUCHER  
2 SALLES DE BAINS

SUPERFICIE BRUTE:  
949 P.C.

1 BALCON:  
54 P.C.

SUPERFICIE TOTALE:  
1003 P.C.



### NOTES GÉNÉRALES:

LA SUPERFICIE BRUTE EST CALCULÉE EN INCLUANT LES MURS EXTÉRIEURS ET LA MOITIÉ DES MURS MITOYENS, DES MURS DE CORRIDOR ET DES MURS D'ESCALIER.

LES DIMENSIONS ET SUPERFICIES SONT APPROXIMATIVES ET SUJETTES À CHANGEMENTS.

NOUS NOUS RÉSERVONS LE DROIT DE FAIRE DES MODIFICATIONS POUR LES CONDITIONS IMPRÉVUES ET AJUSTEMENTS AUX STANDARDS DE LA CONSTRUCTION.

PLAN CLÉ : 2ÈME ÉTAGE

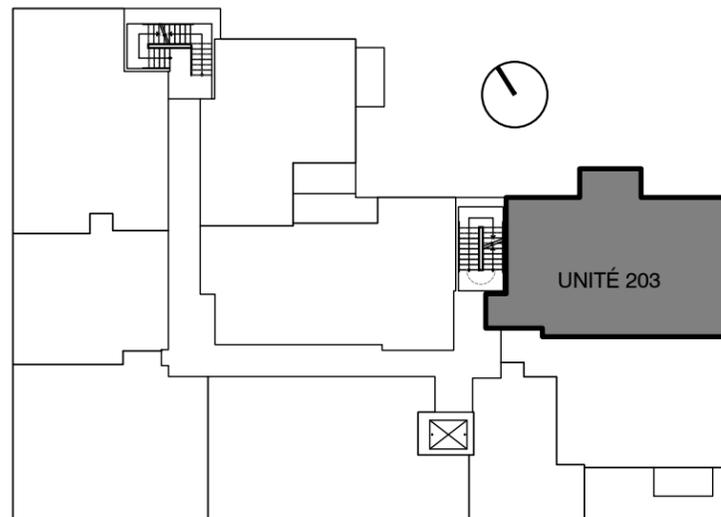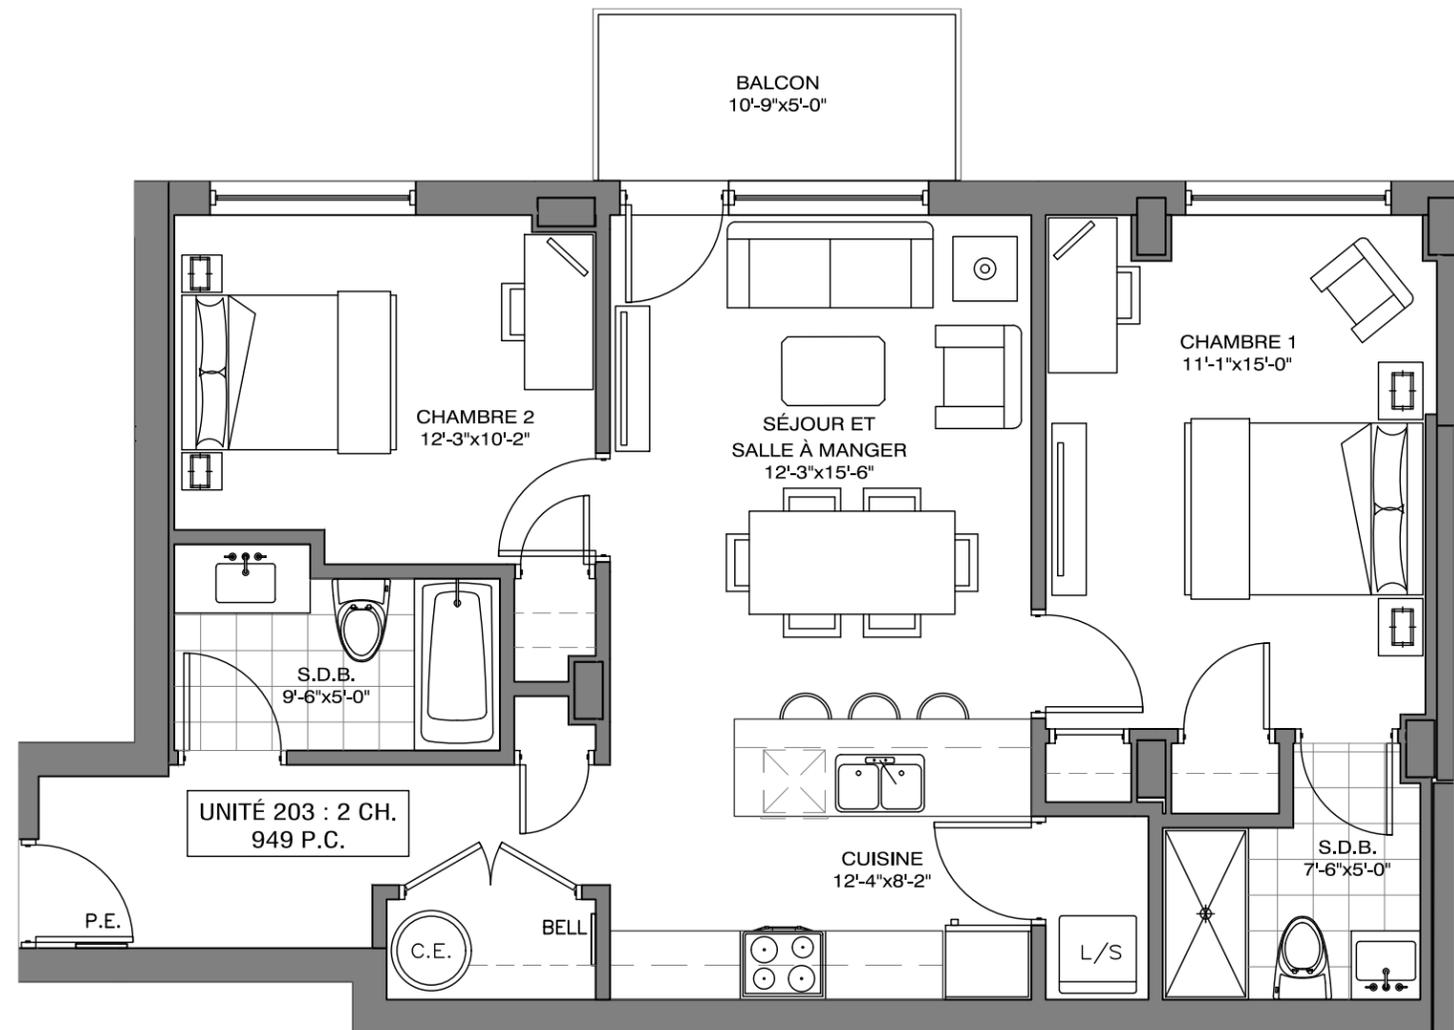



# LE FABRE

CONDOS LOCATIFS

## 1800 RUE JEAN-TALON EST UNITÉ 103

2 CHAMBRES À COUCHER  
2 SALLES DE BAINS

SUPERFICIE BRUTE:  
954 P.C.

1 TERRASSE:  
131 P.C.

SUPERFICIE TOTALE:  
1085 P.C.



### NOTES GÉNÉRALES:

LA SUPERFICIE BRUTE EST CALCULÉE EN INCLUANT LES MURS EXTÉRIEURS ET LA MOITIÉ DES MURS MITOYENS, DES MURS DE CORRIDOR ET DES MURS D'ESCALIER.

LES DIMENSIONS ET SUPERFICIES SONT APPROXIMATIVES ET SUJETTES À CHANGEMENTS.

NOUS NOUS RÉSERVONS LE DROIT DE FAIRE DES MODIFICATIONS POUR LES CONDITIONS IMPRÉVUES ET AJUSTEMENTS AUX STANDARDS DE LA CONSTRUCTION.

PLAN CLÉ : R.D.C.

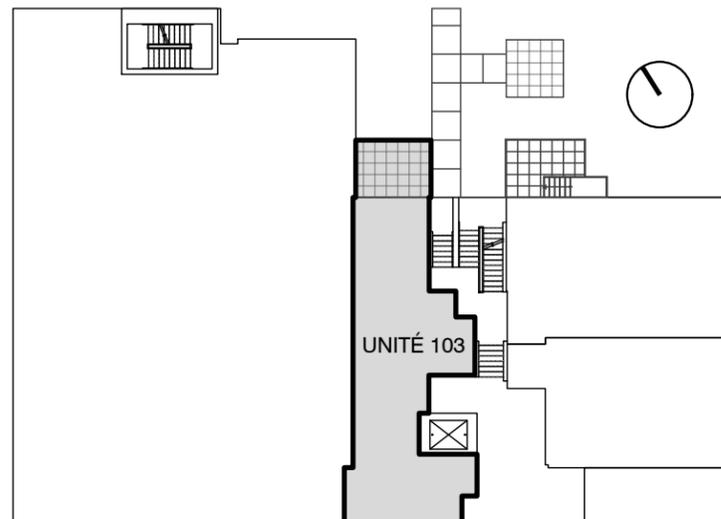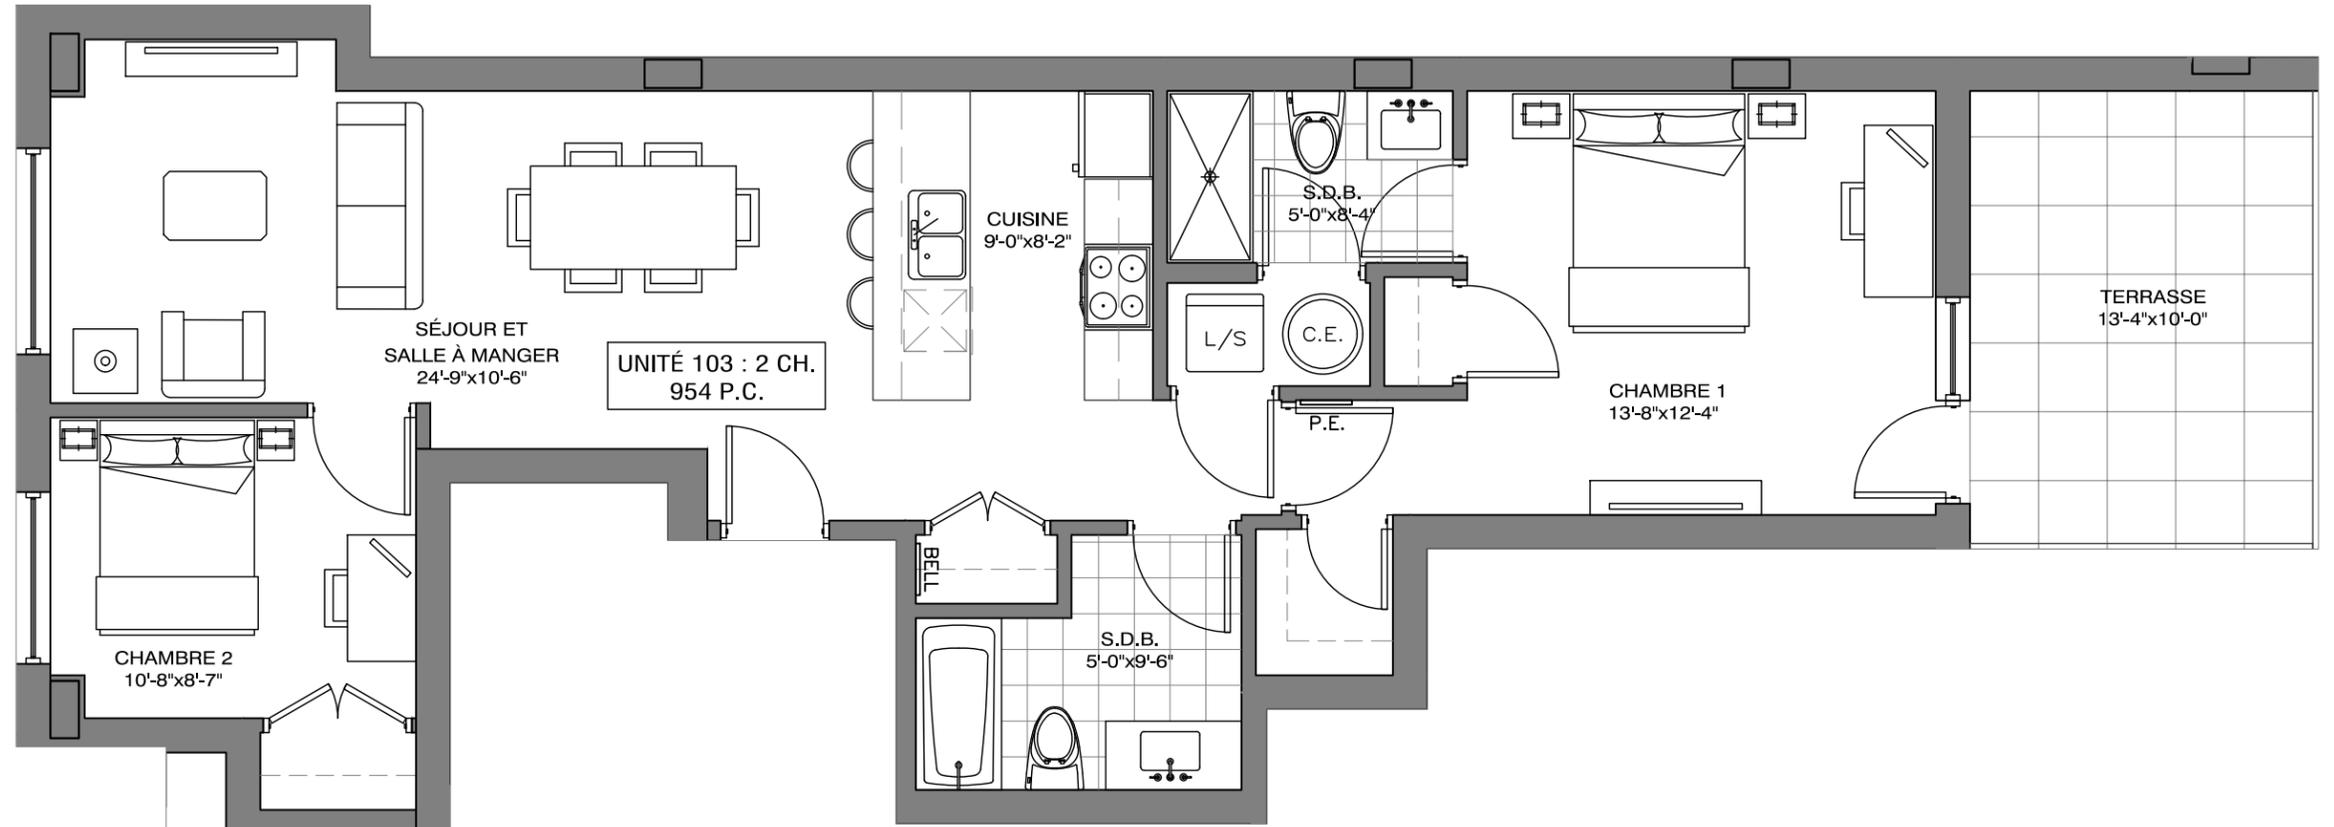



# LE FABRE

CONDOS LOCATIFS

## 1800 RUE JEAN-TALON EST UNITÉ 209

2 CHAMBRES À COUCHER  
2 SALLES DE BAINS

SUPERFICIE BRUTE:  
966 P.C.


NOTES GÉNÉRALES:

LA SUPERFICIE BRUTE EST CALCULÉE EN INCLUANT LES MURS EXTÉRIEURS ET LA MOITIÉ DES MURS MITOYENS, DES MURS DE CORRIDOR ET DES MURS D'ESCALIER.


LES DIMENSIONS ET SUPERFICIES SONT APPROXIMATIVES ET SUJETTES À CHANGEMENTS.

NOUS NOUS RÉSERVONS LE DROIT DE FAIRE DES MODIFICATIONS POUR LES CONDITIONS IMPRÉVUES ET AJUSTEMENTS AUX STANDARDS DE LA CONSTRUCTION.

PLAN CLÉ : 2ÈME ÉTAGE

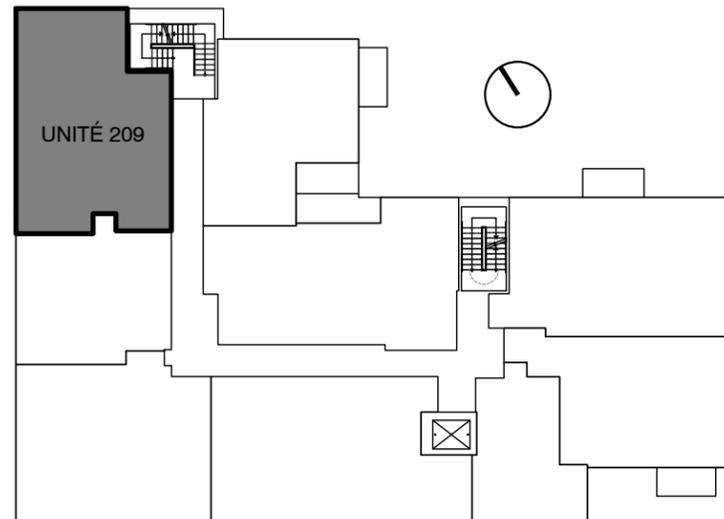

09 JAN. 2023

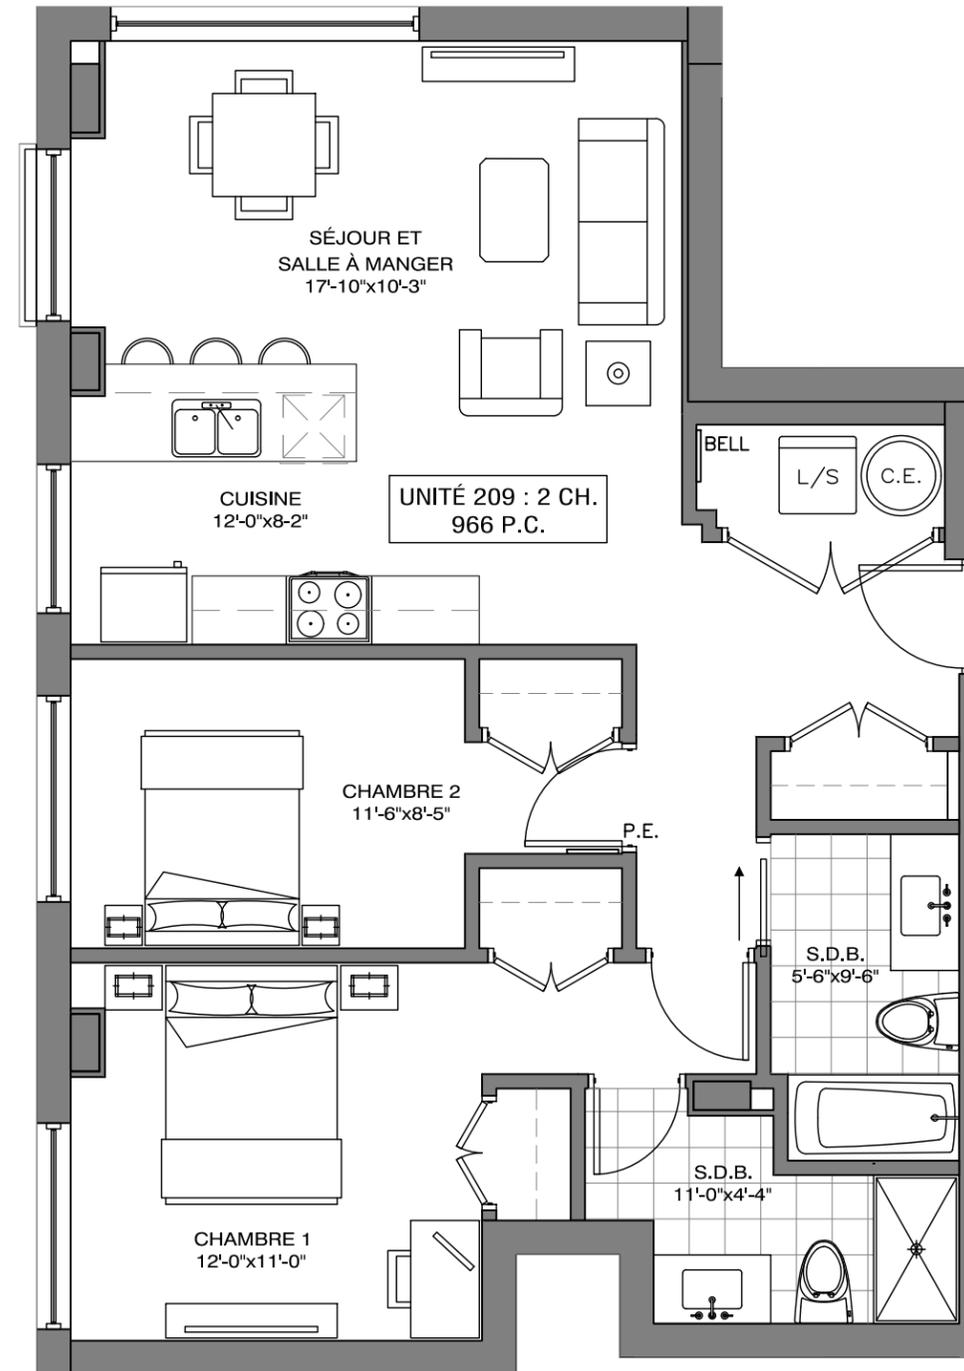



# LE FABRE

CONDOS LOCATIFS

## 1800 RUE JEAN-TALON EST UNITÉ 302

2 CHAMBRES À COUCHER  
2 SALLES DE BAINS

SUPERFICIE BRUTE:  
969 P.C.

1 BALCON:  
74 P.C.

SUPERFICIE TOTALE:  
1043 P.C.



### NOTES GÉNÉRALES:

LA SUPERFICIE BRUTE EST CALCULÉE EN INCLUANT LES MURS EXTÉRIEURS ET LA MOITIÉ DES MURS MITOYENS, DES MURS DE CORRIDOR ET DES MURS D'ESCALIER.

LES DIMENSIONS ET SUPERFICIES SONT APPROXIMATIVES ET SUJETTES À CHANGEMENTS.

NOUS NOUS RÉSERVONS LE DROIT DE FAIRE DES MODIFICATIONS POUR LES CONDITIONS IMPRÉVUES ET AJUSTEMENTS AUX STANDARDS DE LA CONSTRUCTION.

PLAN CLÉ : 3ÈME ÉTAGE

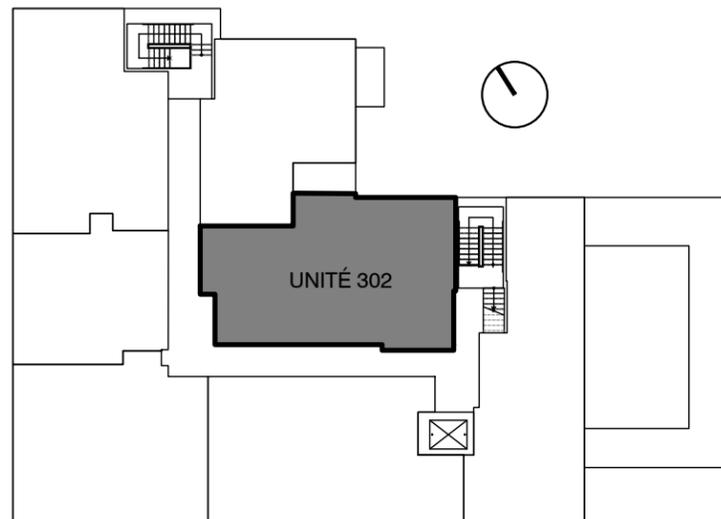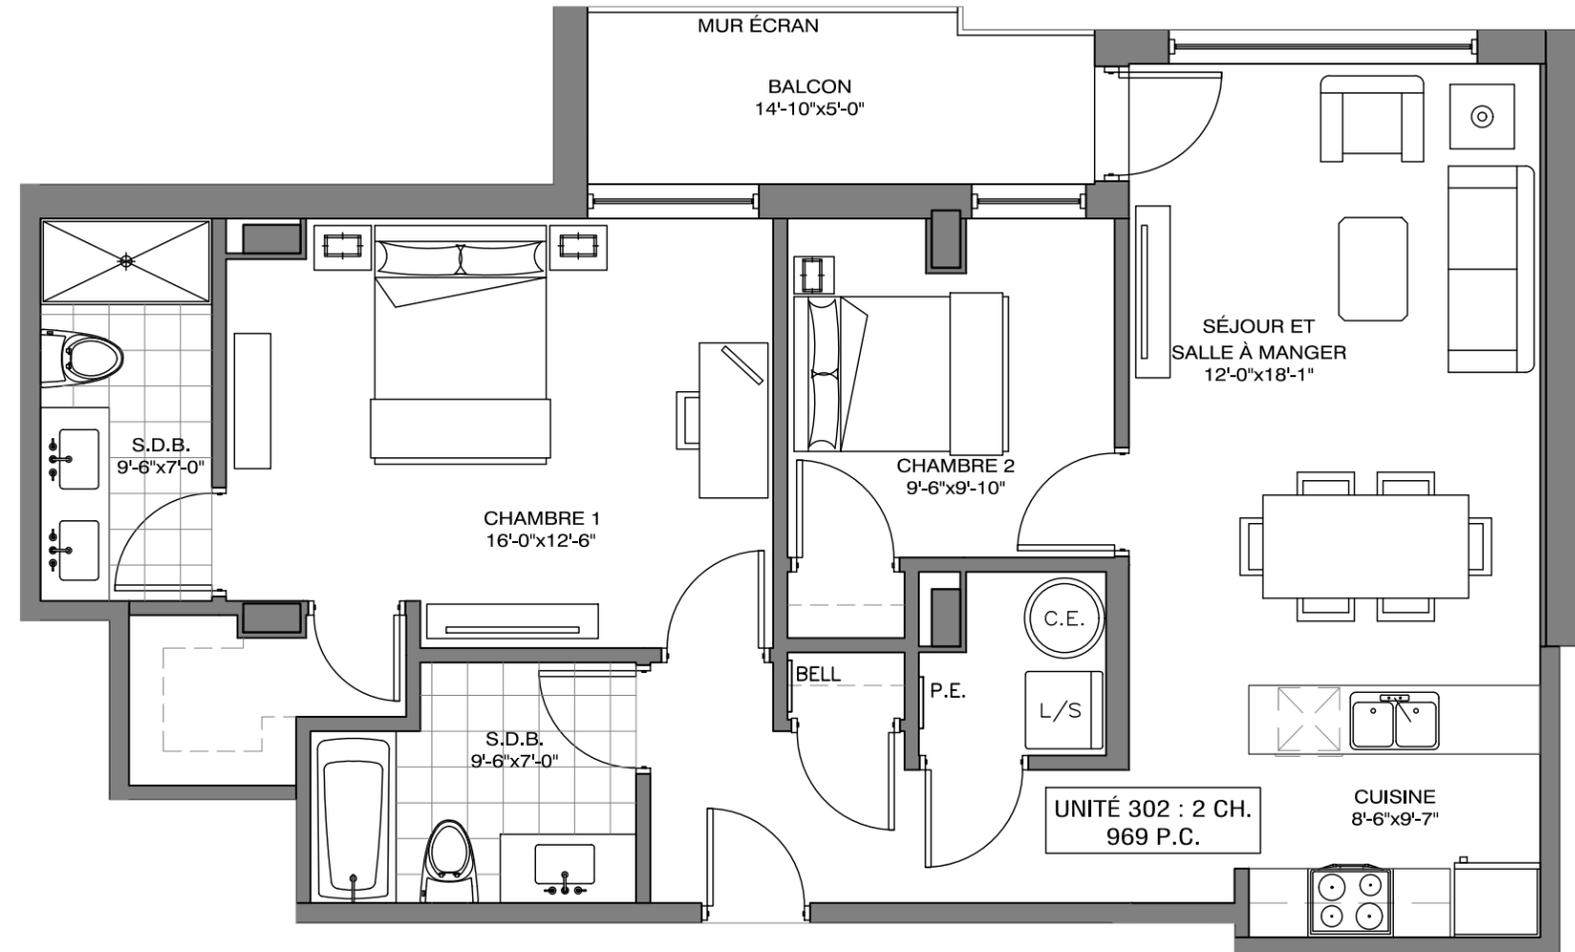



**LE FABRE**

CONDOS LOCATIFS

**1800 RUE JEAN-TALON EST  
UNITÉ 303**

2 CHAMBRES À COUCHER  
2 SALLES DE BAINS

SUPERFICIE BRUTE:  
975 P.C.

1 TERRASSE:  
585 P.C.

SUPERFICIE TOTALE:  
1560 P.C.



NOTES GÉNÉRALES:

LA SUPERFICIE BRUTE EST CALCULÉE EN INCLUANT LES MURS EXTÉRIEURS ET LA MOITIÉ DES MURS MITOYENS, DES MURS DE CORRIDOR ET DES MURS D'ESCALIER.

LES DIMENSIONS ET SUPERFICIES SONT APPROXIMATIVES ET SUJETTES À CHANGEMENTS.

NOUS NOUS RÉSERVONS LE DROIT DE FAIRE DES MODIFICATIONS POUR LES CONDITIONS IMPRÉVUES ET AJUSTEMENTS AUX STANDARDS DE LA CONSTRUCTION.

PLAN CLÉ : 3ÈME ÉTAGE

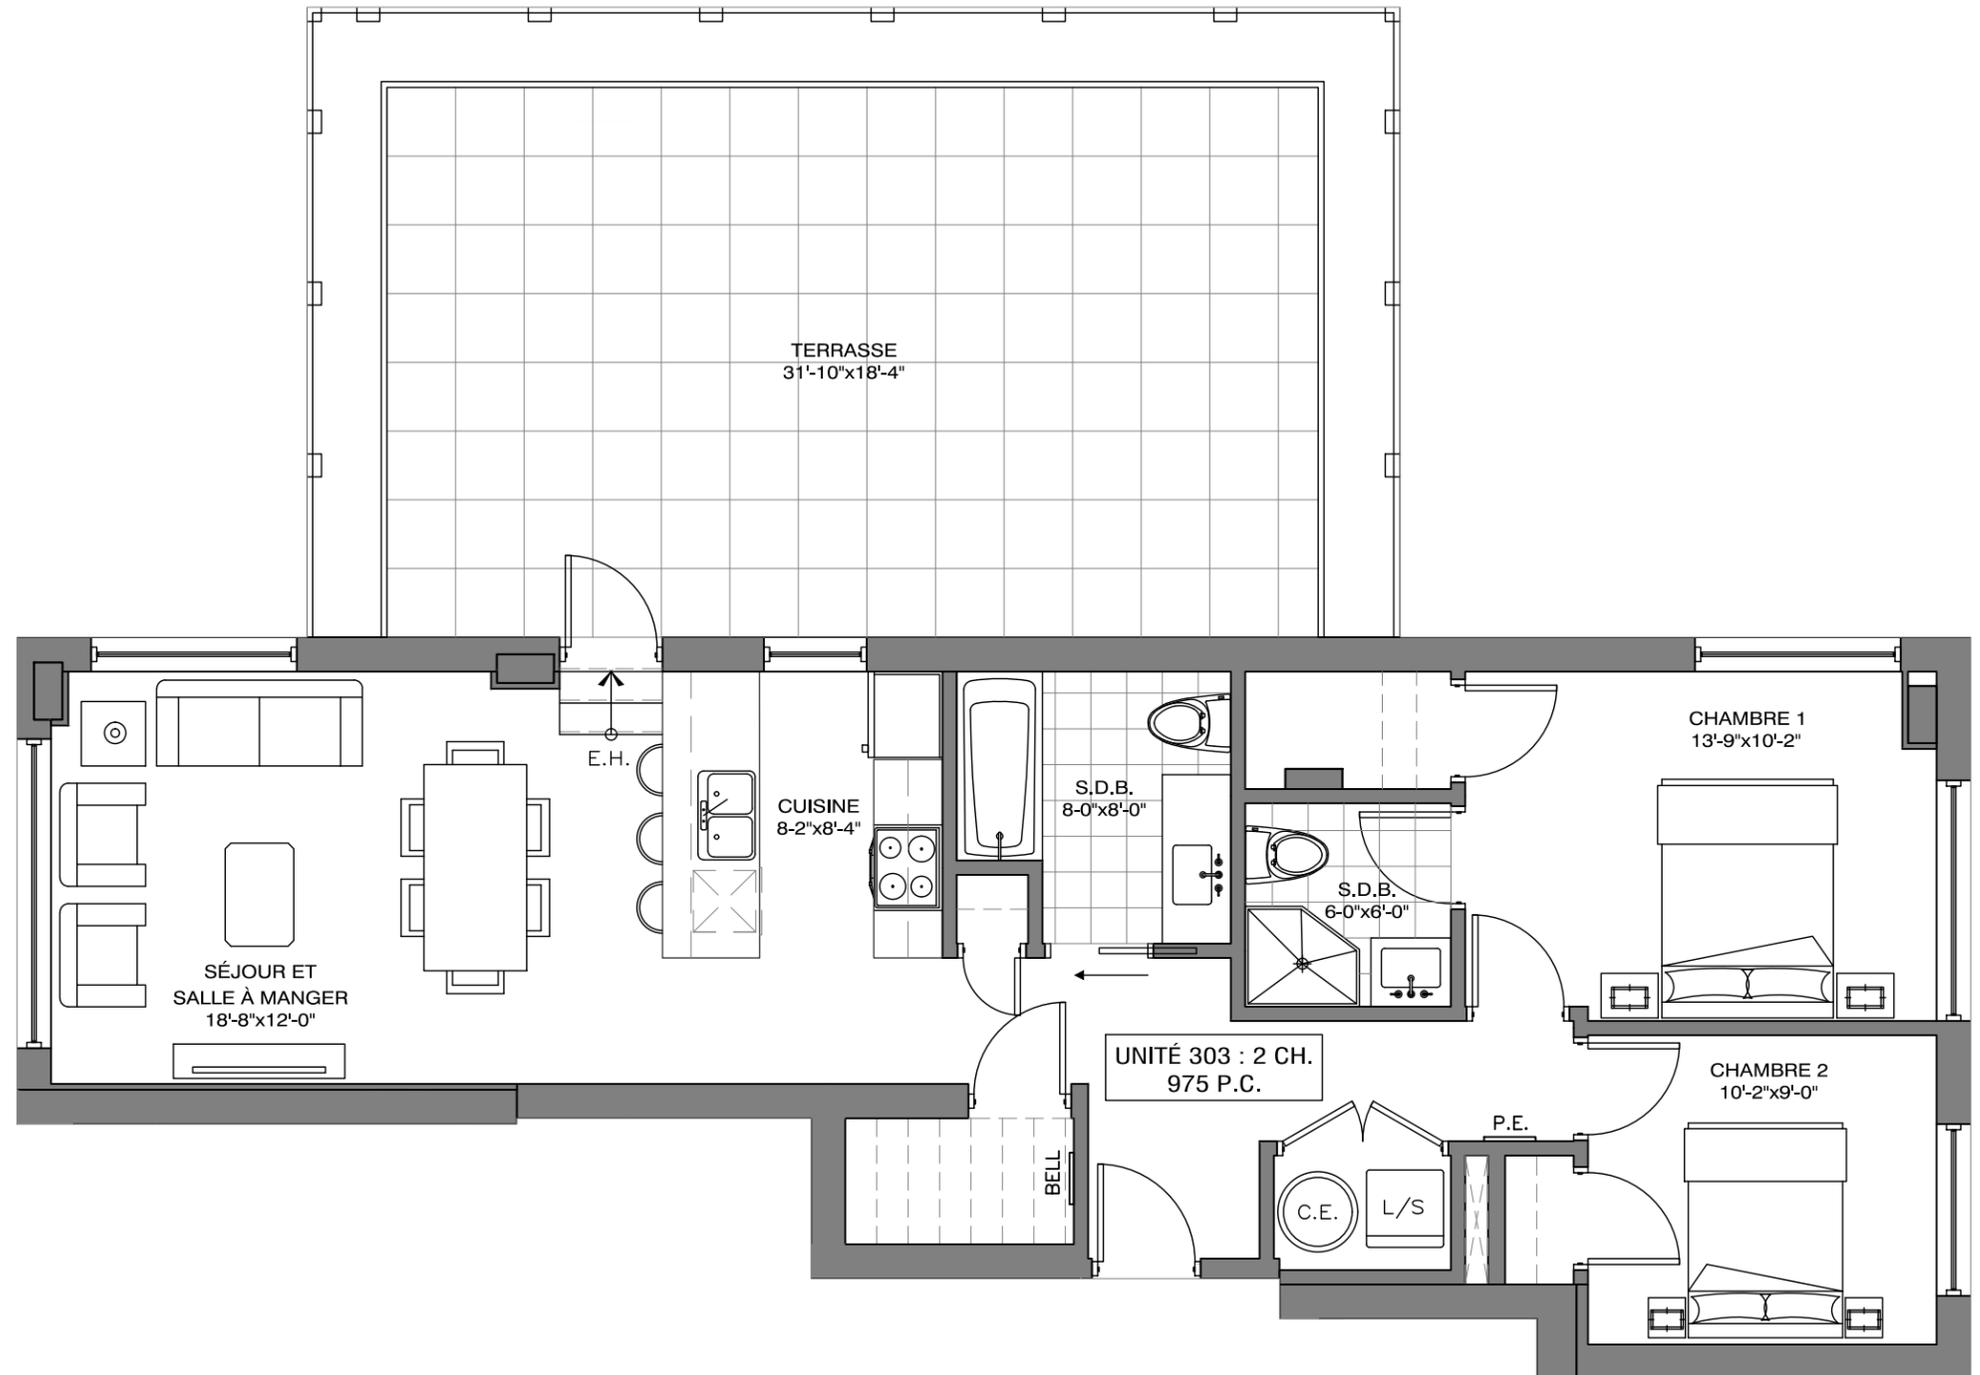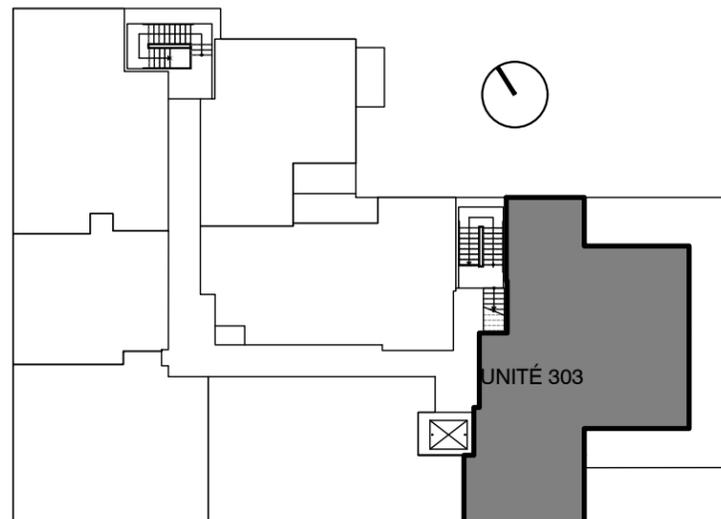



# LE FABRE

CONDOS LOCATIFS

## 1800 RUE JEAN-TALON EST UNITÉ 305

2 CHAMBRES À COUCHER  
2 SALLES DE BAINS

SUPERFICIE BRUTE:  
952 P.C.


### NOTES GÉNÉRALES:

LA SUPERFICIE BRUTE EST CALCULÉE EN INCLUANT LES MURS EXTÉRIEURS ET LA MOITIÉ DES MURS MITOYENS, DES MURS DE CORRIDOR ET DES MURS D'ESCALIER.


LES DIMENSIONS ET SUPERFICIES SONT APPROXIMATIVES ET SUJETTES À CHANGEMENTS.

NOUS NOUS RÉSERVONS LE DROIT DE FAIRE DES MODIFICATIONS POUR LES CONDITIONS IMPRÉVUES ET AJUSTEMENTS AUX STANDARDS DE LA CONSTRUCTION.

PLAN CLÉ : 3ÈME ÉTAGE

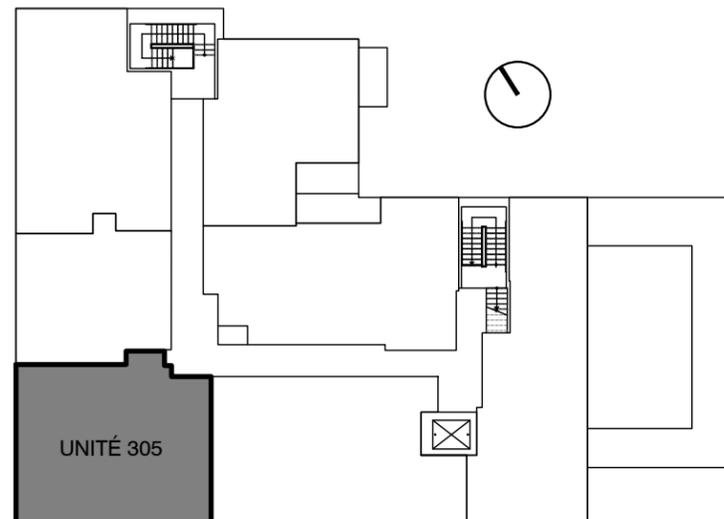

28 DEC. 2022

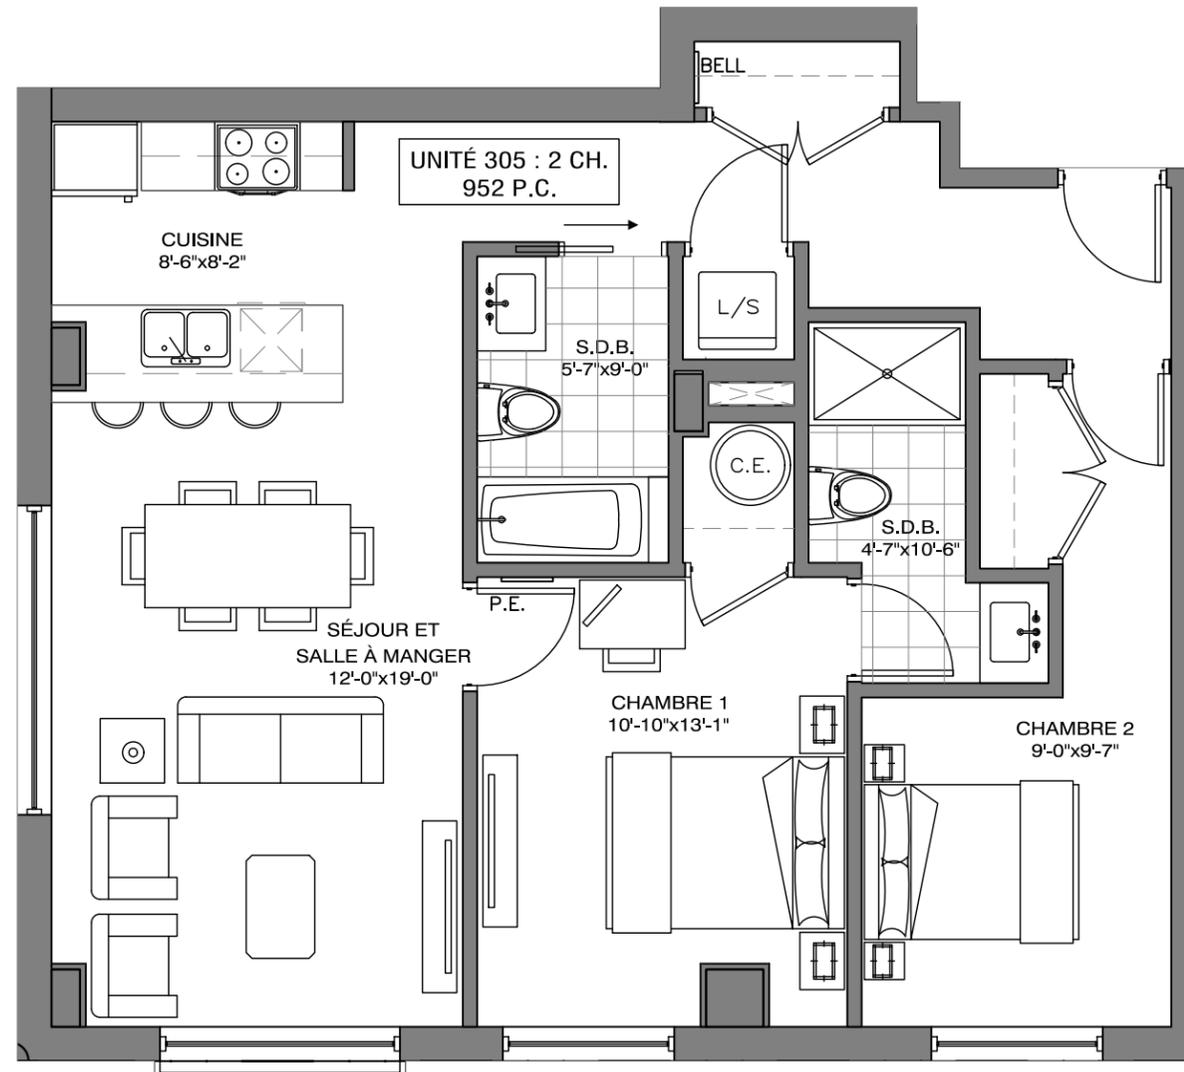



# LE FABRE

## CONDOS LOCATIFS

lefabrexxx.xx

xxx@lefabre.xxx

xxx-xxx-xxxx

## 1800 RUE JEAN-TALON EST UNITÉ 307

2 CHAMBRES À COUCHER  
2 SALLES DE BAINS

SUPERFICIE BRUTE:  
966 P.C.


### NOTES GÉNÉRALES:

LA SUPERFICIE BRUTE EST CALCULÉE EN INCLUANT LES MURS EXTÉRIEURS ET LA MOITIÉ DES MURS MITOYENS, DES MURS DE CORRIDOR ET DES MURS D'ESCALIER.


LES DIMENSIONS ET SUPERFICIES SONT APPROXIMATIVES ET SUJETTES À CHANGEMENTS.

NOUS NOUS RÉSERVONS LE DROIT DE FAIRE DES MODIFICATIONS POUR LES CONDITIONS IMPRÉVUES ET AJUSTEMENTS AUX STANDARDS DE LA CONSTRUCTION.

PLAN CLÉ : 3ÈME ÉTAGE

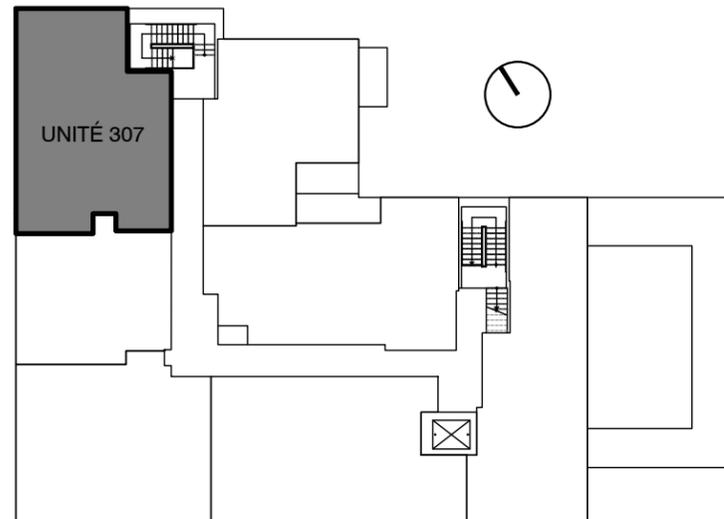

09 JAN. 2023

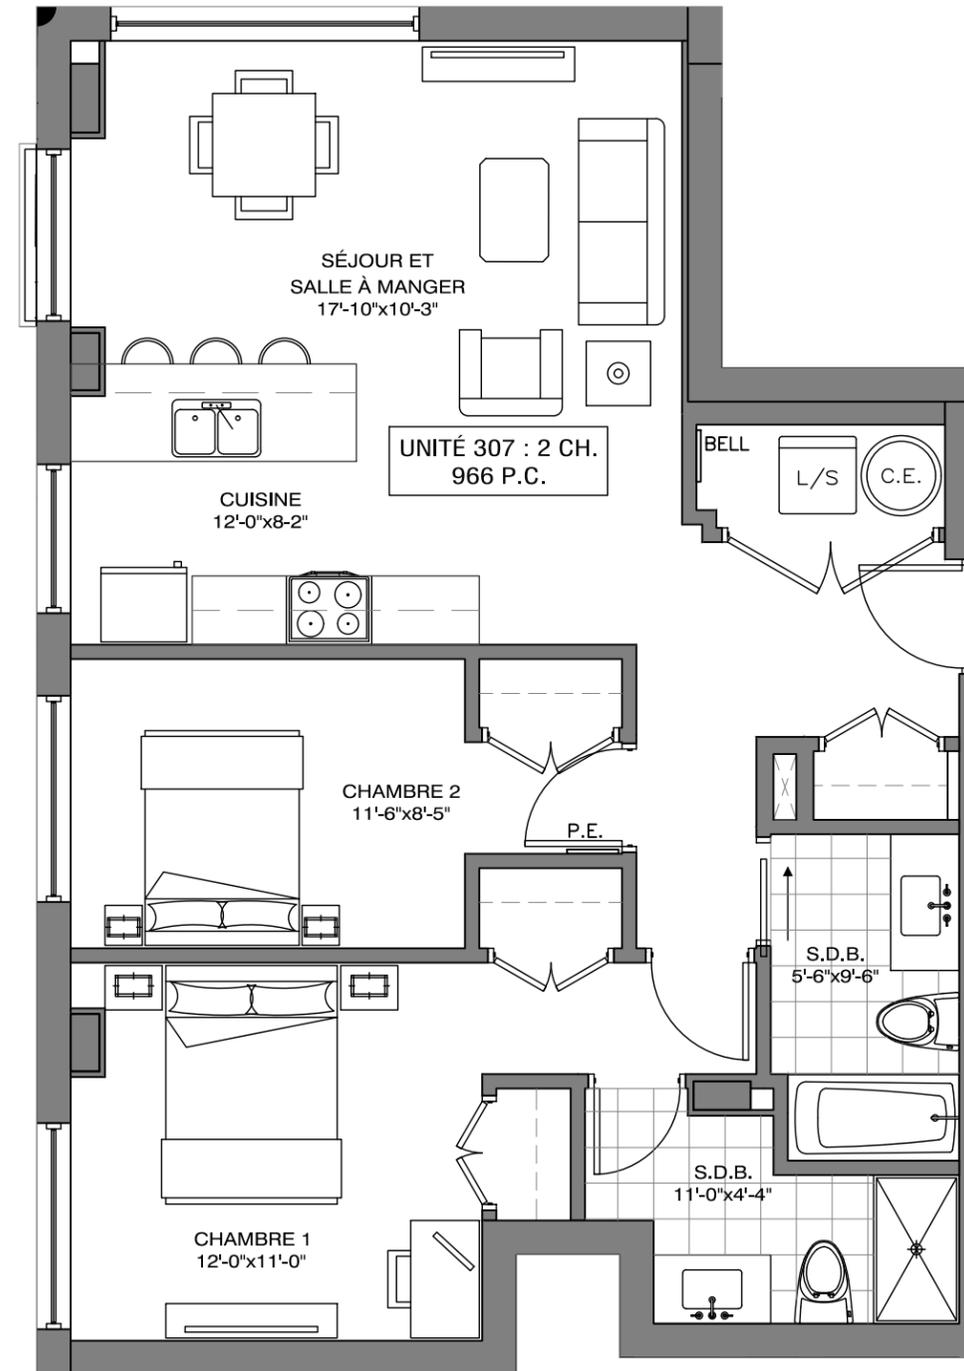



# LE FABRE

CONDOS LOCATIFS

## 1800 RUE JEAN-TALON EST UNITÉ 207

2 CHAMBRES À COUCHER  
2 SALLES DE BAINS

SUPERFICIE BRUTE:  
952 P.C.


### NOTES GÉNÉRALES:

LA SUPERFICIE BRUTE EST CALCULÉE EN INCLUANT LES MURS EXTÉRIEURS ET LA MOITIÉ DES MURS MITOYENS, DES MURS DE CORRIDOR ET DES MURS D'ESCALIER.

LES DIMENSIONS ET SUPERFICIES SONT APPROXIMATIVES ET SUJETTES À CHANGEMENTS.

NOUS NOUS RÉSERVONS LE DROIT DE FAIRE DES MODIFICATIONS POUR LES CONDITIONS IMPRÉVUES ET AJUSTEMENTS AUX STANDARDS DE LA CONSTRUCTION.

PLAN CLÉ : 2ÈME ÉTAGE

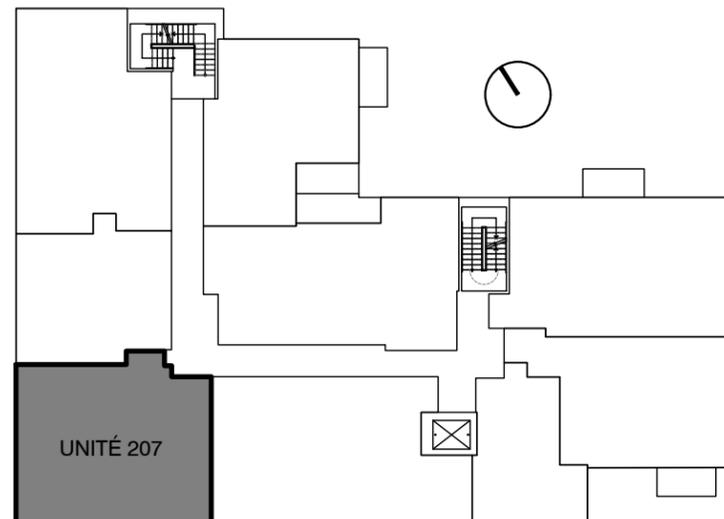

28 DEC. 2022

